


同心县伊庆苑居住小区项目规划指标调整前平面布置图

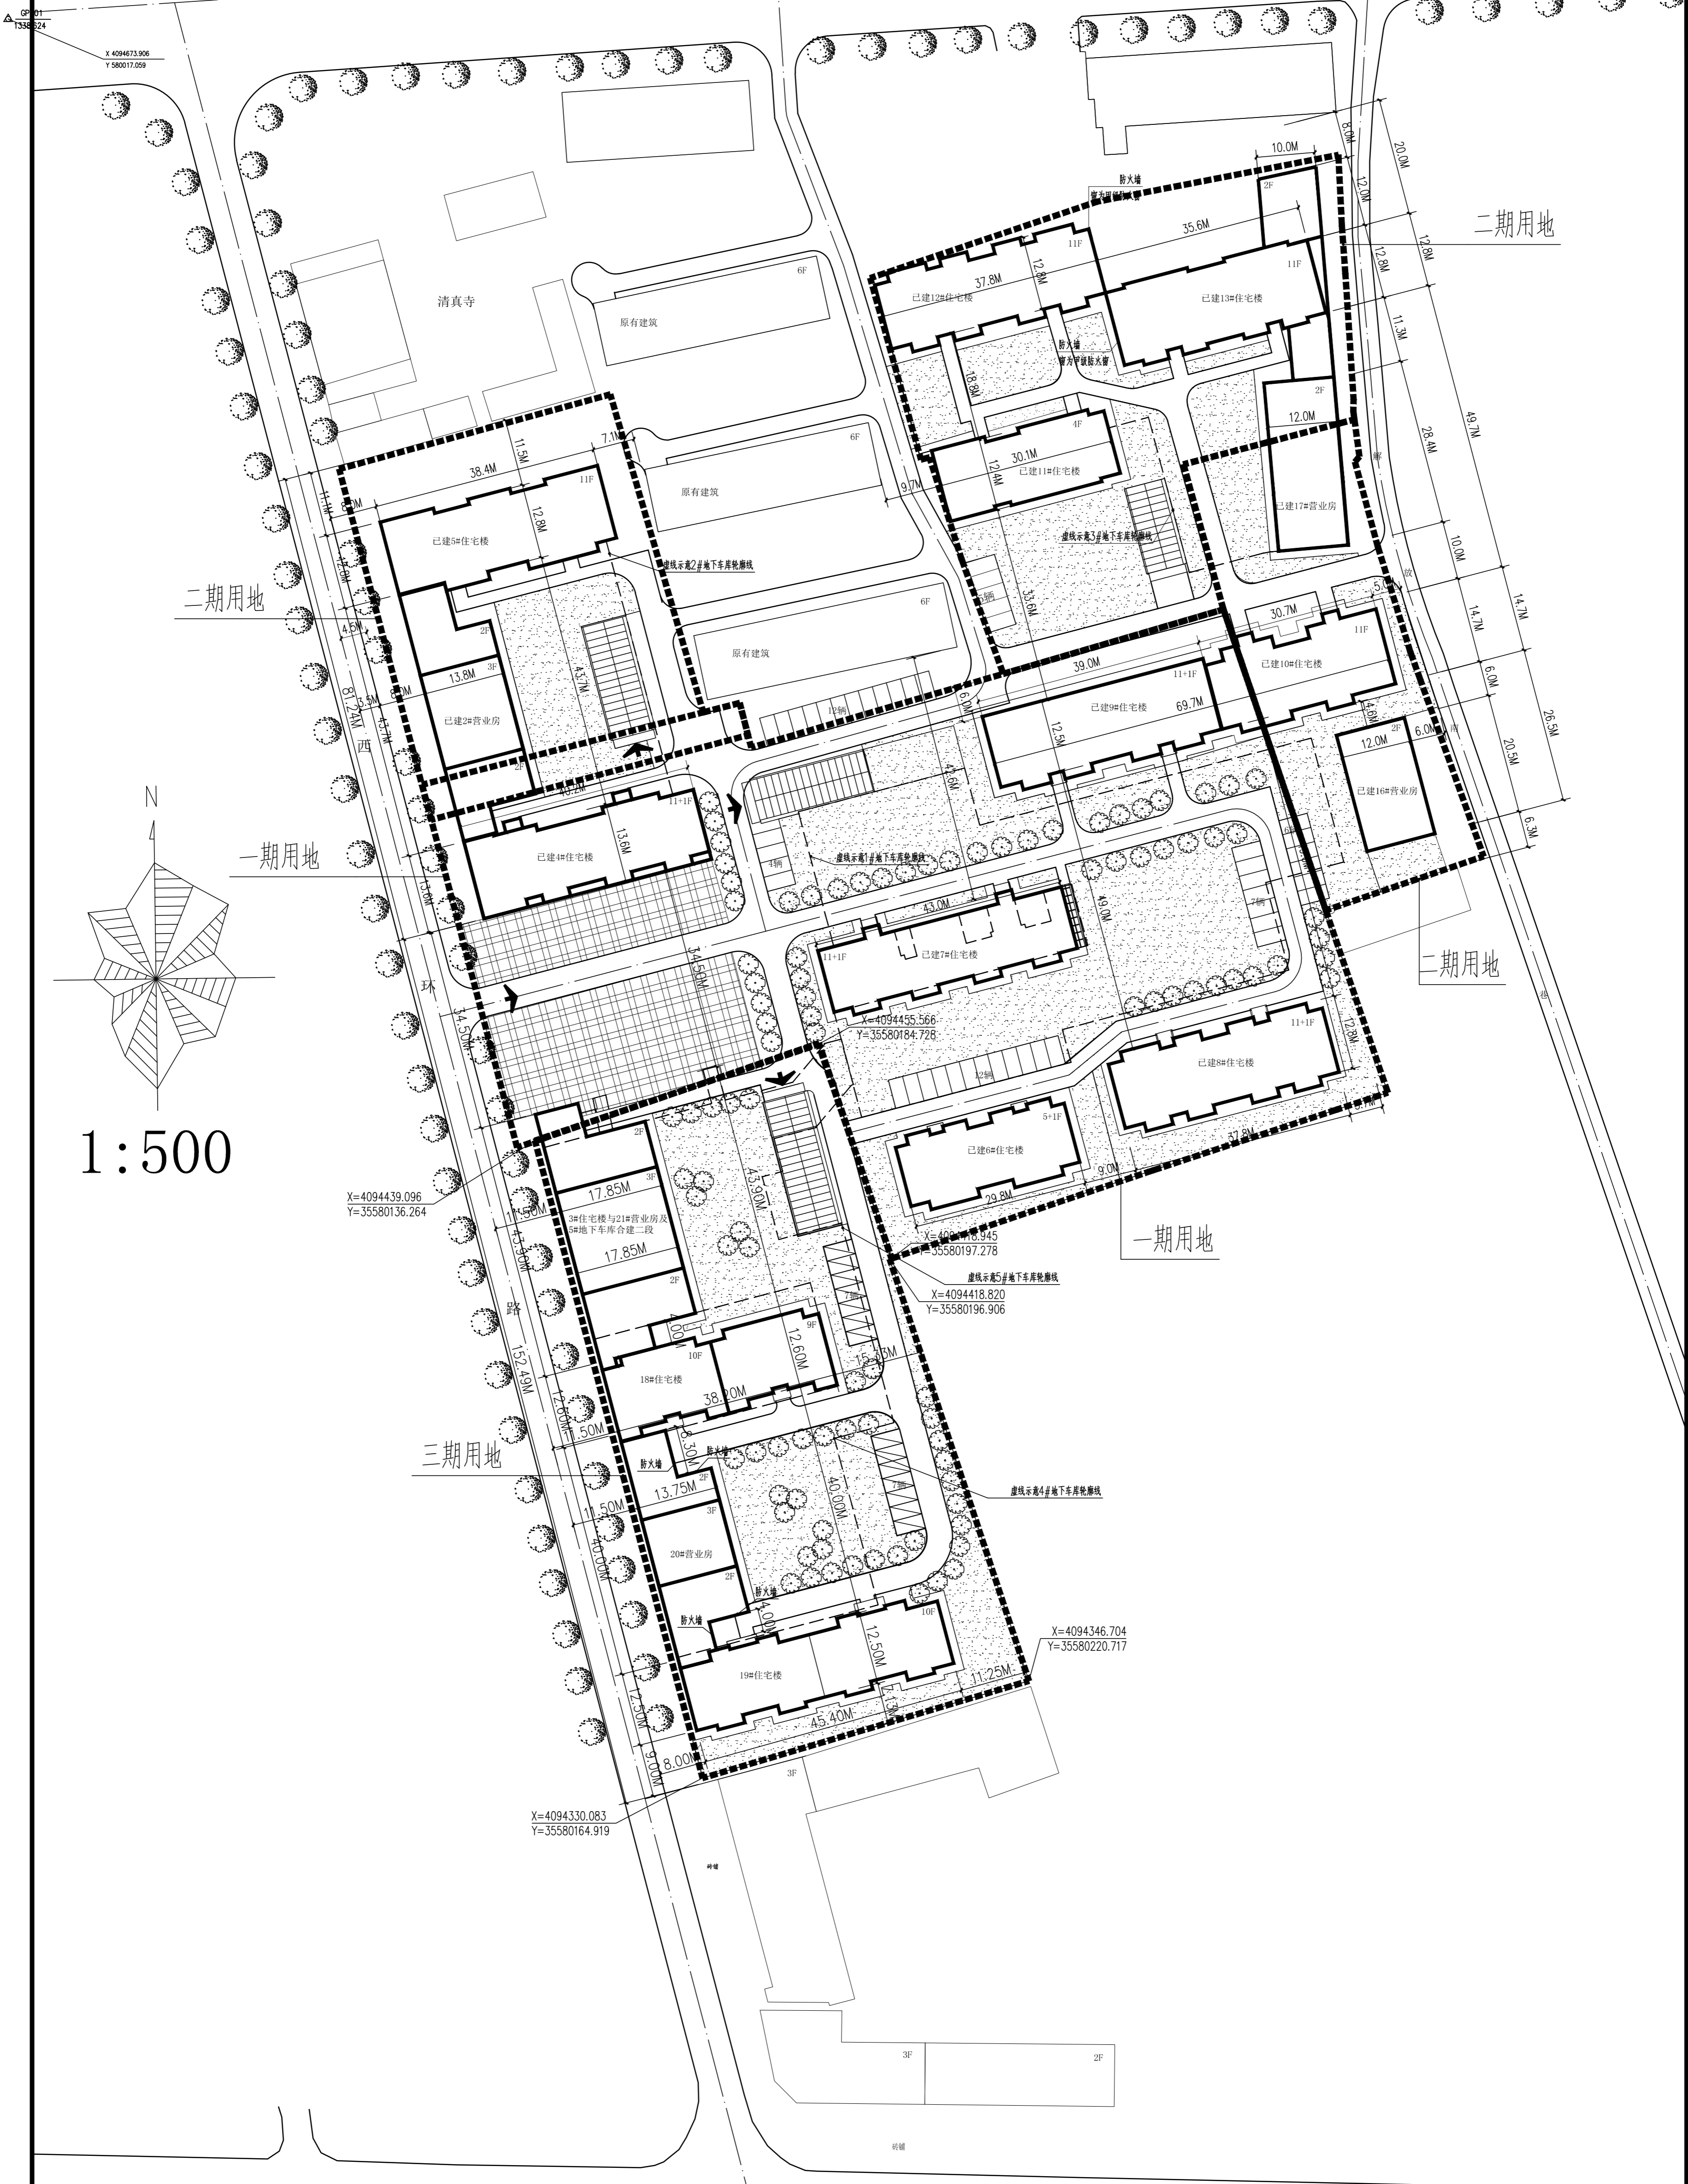

总平面规划图 1:500


 深圳市华纳国际
 建筑设计有限公司
 CHINA SHENZHEN HUA NA
 ARCHITECT DESIGN CO.,LTD.
 国家甲级工程设计证书编号:190526-SJ
 NATIONAL ARCHITECTURAL DESIGN LICENSE NO.190526-SJ

| | | | |
|--------------------------|------------|------------------|------------|
| 图名 | 项目名称 | 建设单位 | 工程名称 |
| 同心县伊庆苑居住小区项目规划指标调整前平面布置图 | 同心县伊庆苑居住小区 | 宁夏同心县有城房地产开发有限公司 | 同心县伊庆苑居住小区 |
| 设计号 | 日期 | 比例 | 图号 |
| | 2019.03 | 1:500 | J2S |

| | | | | | |
|----|------|------|----|----|----|
| 审批 | 项目负责 | 专业负责 | 审核 | 校对 | 设计 |

附注
 此设计图之版权归深圳华纳国际
 建筑设计有限公司所有,未经书面批
 准,不得将任何部分翻印、
 复制或传播,一切以图内数字
 所示为准。
 如发现任何矛盾,应立即通知
 深圳华纳国际建筑设计有限公司。
 ALL DESIGN ARE THE SOLE PROPERTY OF
 SHENZHEN HUAN NA ARCHITECT DESIGN CO.,LTD.
 AND CANNOT BE USED WITHOUT WRITTEN
 PERMISSION.
 DO NOT SCALE DRAWING. FIGURED DIMENSIONS
 ARE TO BE FOLLOWED. ALL MEASUREMENTS MUST
 BE CHECKED ON SITE BY THE CONTRACTOR.
 ANY DISCREPANCIES SHOULD BE REPORTED TO
 SHENZHEN HUAN NA ARCHITECT DESIGN CO.,LTD.